

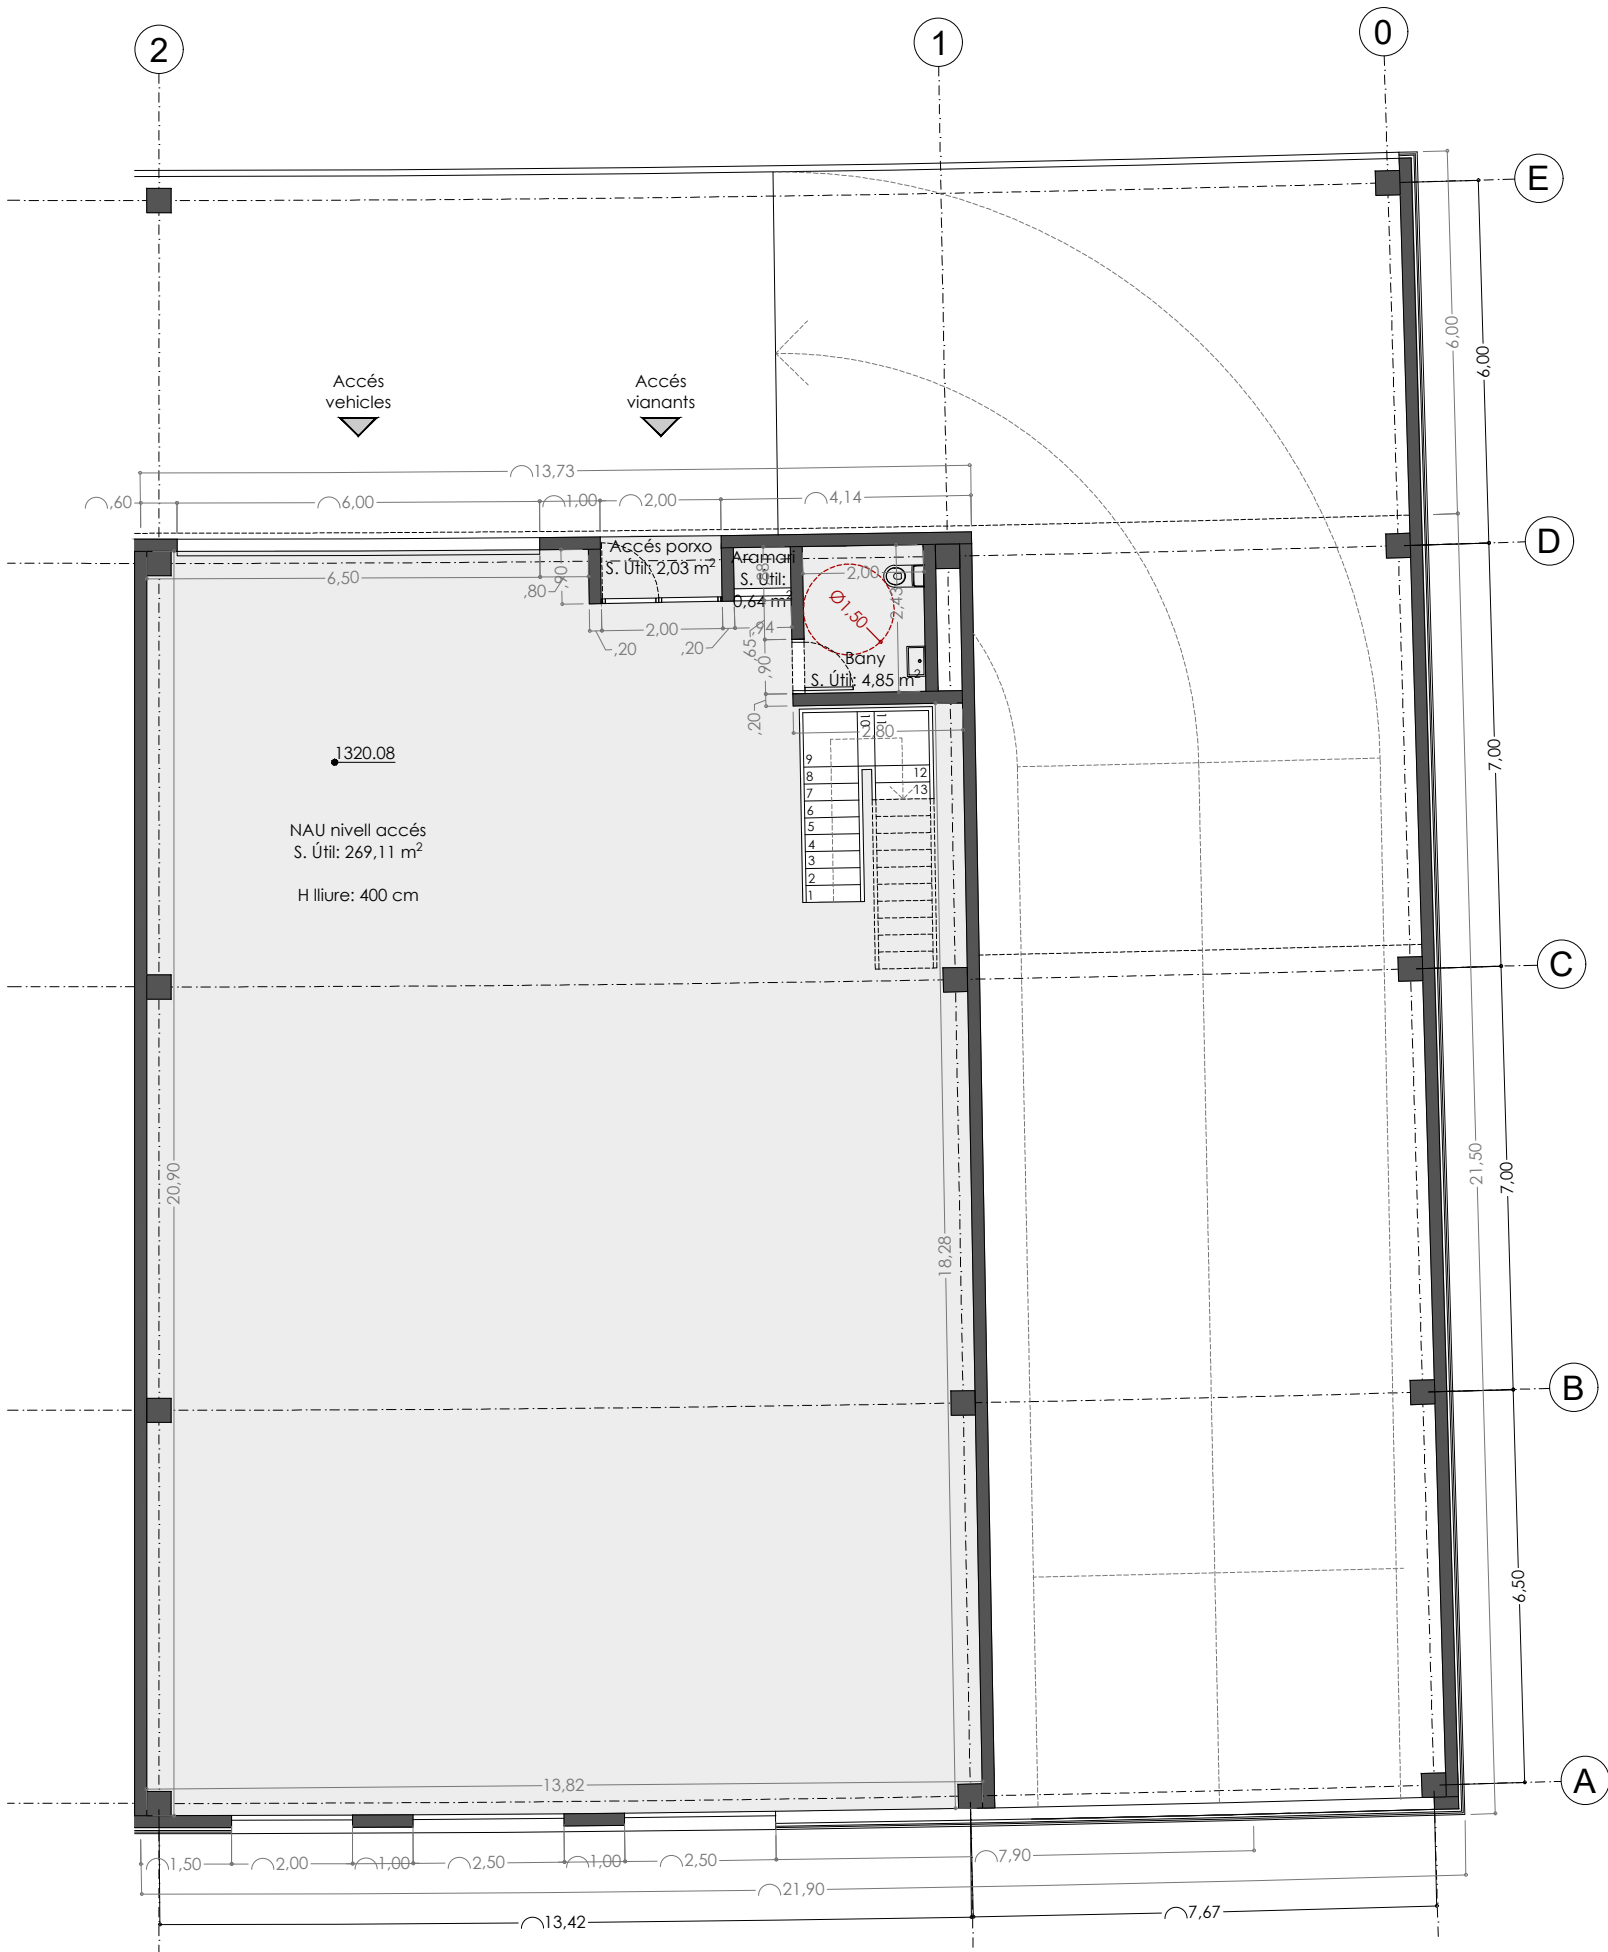
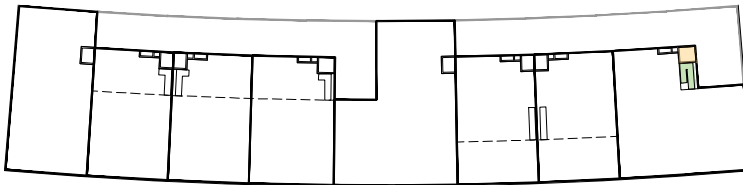


NAU 1.8 - NIVELL ACCÉS

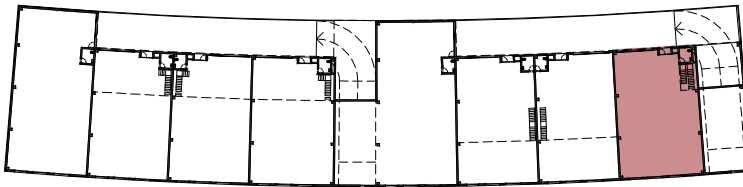

NAU 1.8 - PLANTA PRIMERA

NIVELL ACCÉS:	297,37 m ²
NIVELL ALTELL:	409,66 m ²
TOTAL SUP. CONSTRUÏDA:	707,03 m ²

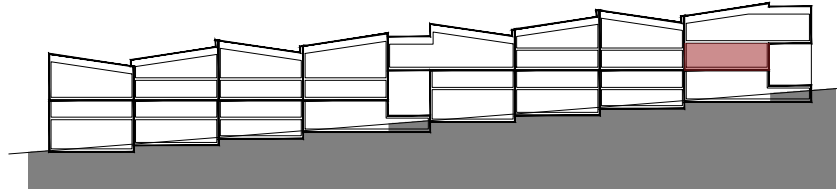

ESPAIS I ZONES CONFIGURABLES

- Bany: es projecta un bany per unitat industrial accessible i adaptat per a persones amb mobilitat reduïda. (*)
- Escales d'accés a l'altell: les escales s'han projectat adossades a una de les parets divisòries entre naus optimitzant sempre l'espai diafan interior. (*)
- Superfície d'altell: les superfícies útils dels altells de cada unitat, poden configurar-se segons necessitats de client. (**)

(*) Tant els banys com les escales projectades, poden redefinir-se segons les necessitats del client en fase de projecte executiu, tant en posició dins de la nau com en dimensions.

(**) Pel que fa als altells, aquests poden adaptar-se segons l'ús i les necessitats, es pot reconfigurar l'espai interior donant més o menys superfície. Els altells es configuren seguint l'estructura portant, amb una superfície d'entre 90-100m² per cada crugia. La definició d'aquestes superfícies ha de quedar establerta un cop es fagi la reserva per poder integrar els canvis corresponents abans del projecte executiu.



Projecte

NAUS INDUSTRIALS "RAUBERT PARK" MUNTANYA

Prada de Salla i Feixa, Borda Raubert i Prat de l'Obac. Ctra. Gral., entre Ertis i La Massana. AD400 La Massana

Plànol

PLANTA PRIMERA / NAU 8 (ACCÉS)

Data

07.01.2026

Escala

1/125

Orientació

Número

1.8A

NOTA: Els límits, les superfícies i les mides de les naus estan subjectes a exigències tècniques, jurídiques i/o comercials. Les superfícies útils i construïdes poden patir lleugeres modificacions degut a la redefinició de tamany de pilars i forjats (elements estructurals) i patis d'instal·lacions en fase de projecte executiu, previ a la construcció del conjunt.