



NAU B.6 - NIVELL ACCÉS



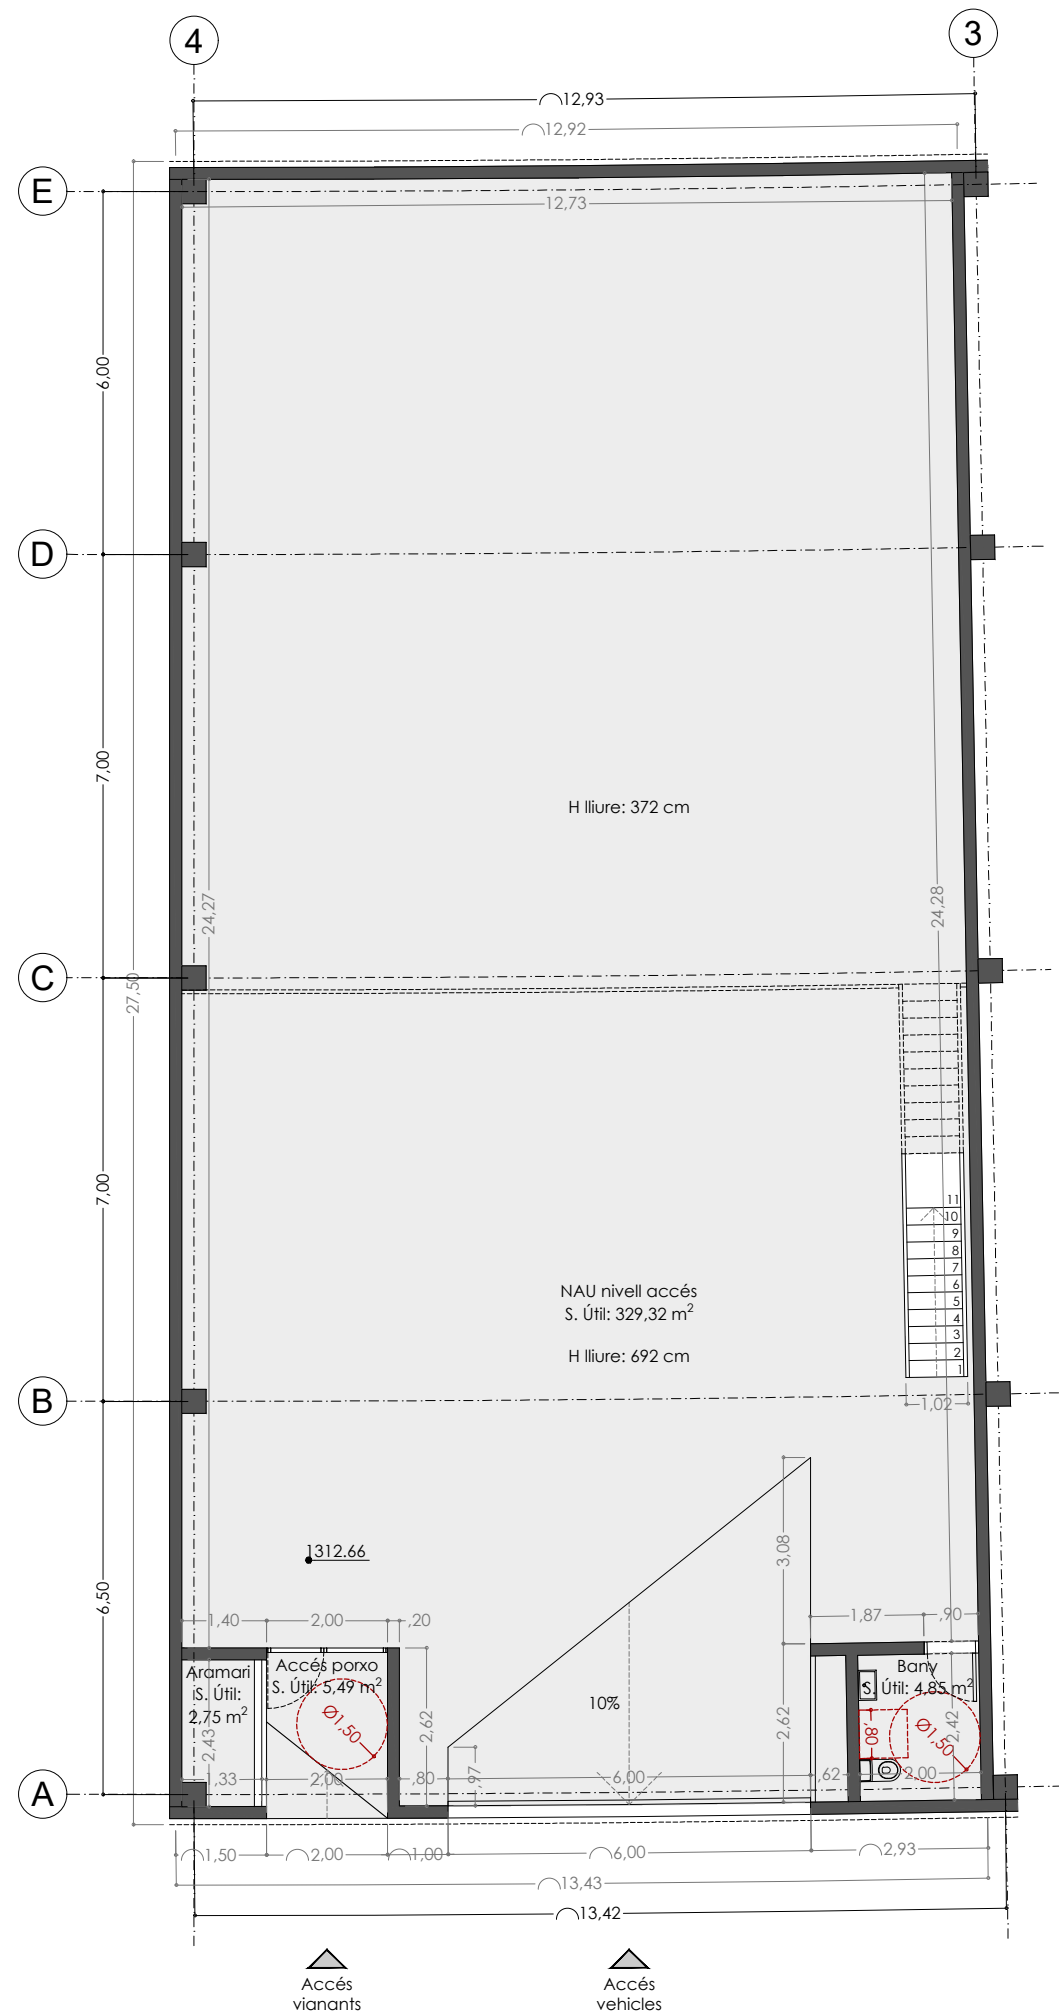


NAU B.6 - NIVELL ALTELL

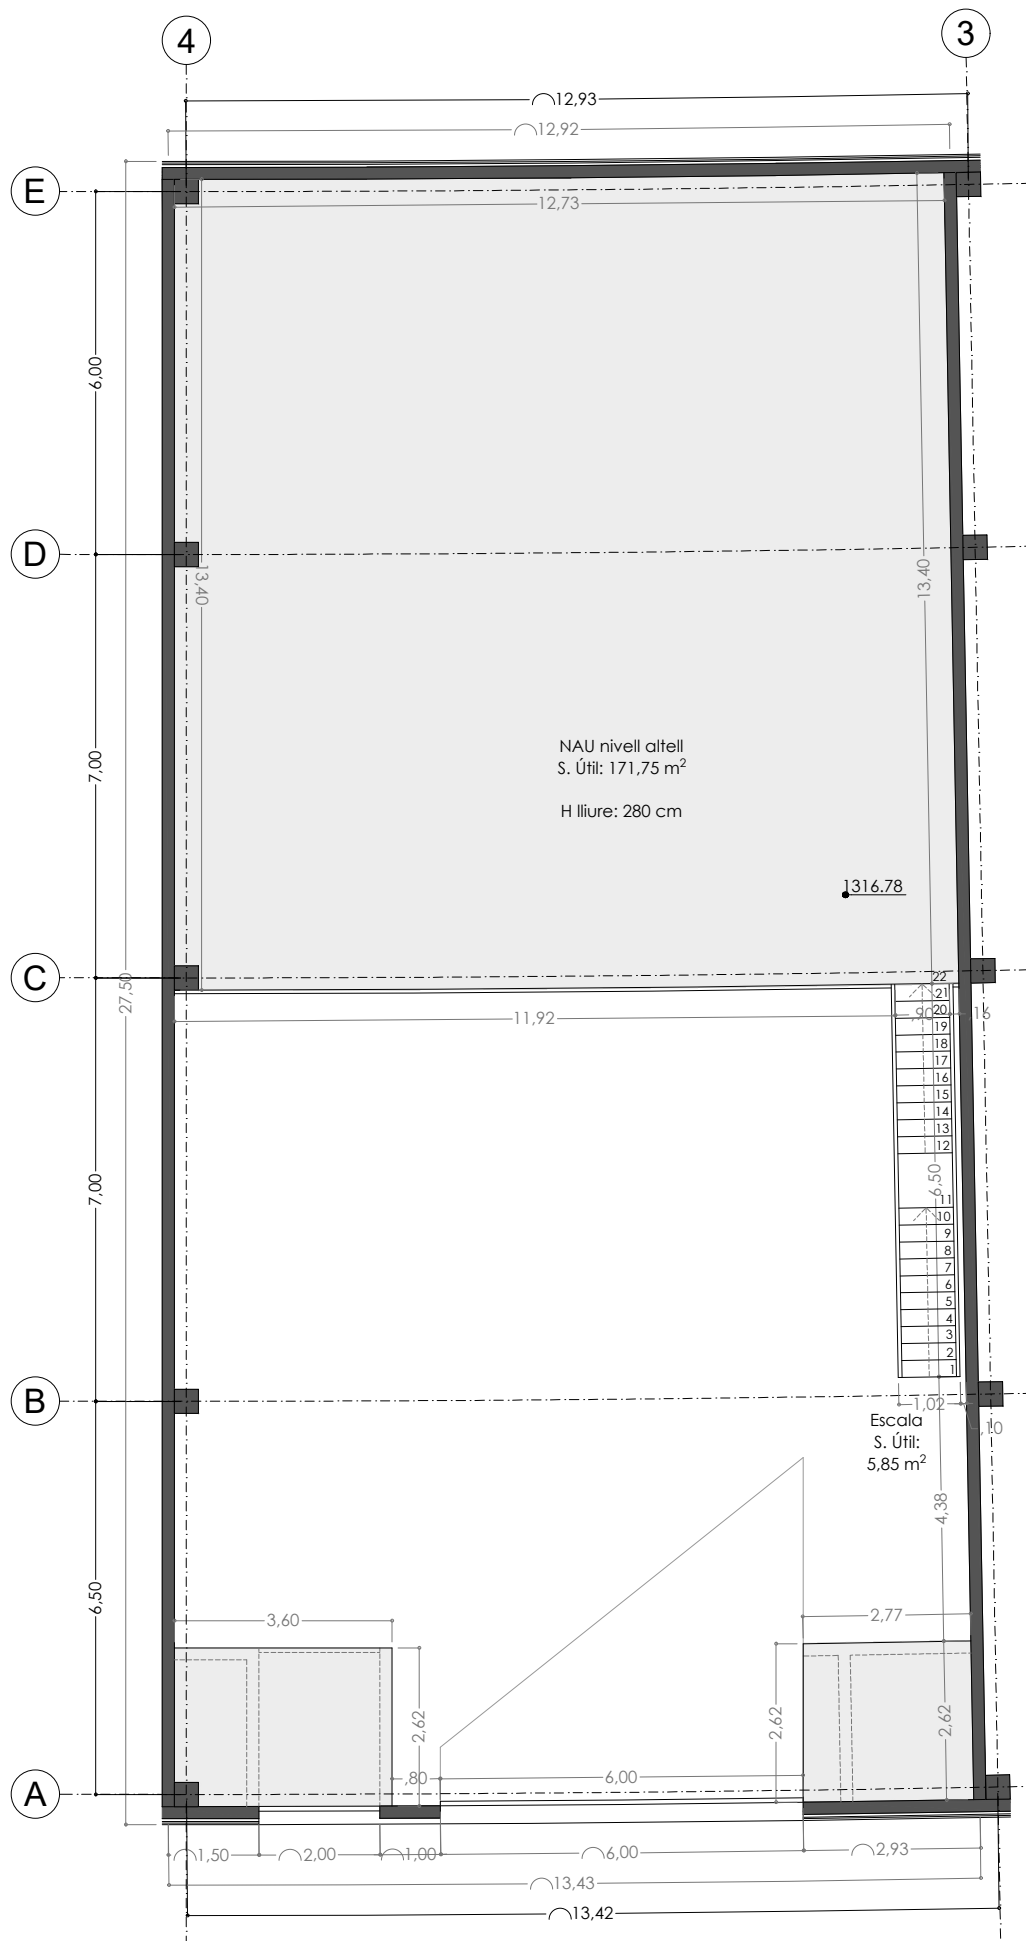

NAU B.6 - PLANTA BAIXA

NIVELL ACCÉS:	362,35 m ²
NIVELL ALTELL:	178,78 m ²
TOTAL SUP. CONSTRUÏDA:	541,13 m ²

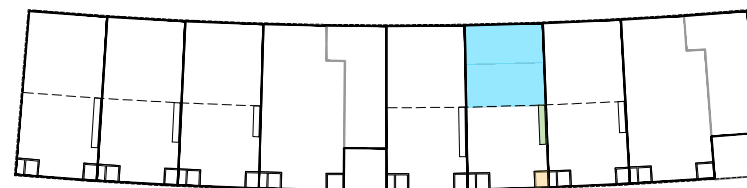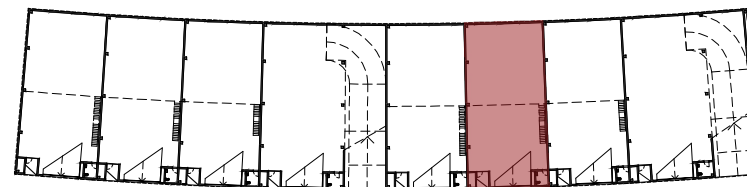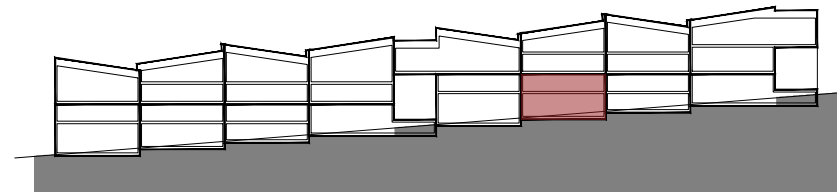

ESPAIS I ZONES CONFIGURABLES

- Bany: es projecta un bany per unitat industrial accessible i adaptat per a persones amb mobilitat reduïda. (*)
- Escales d'accés a l'altell: les escales s'han projectat adossades a una de les parets divisòries entre naus optimitzant sempre l'espai diafan interior. (*)
- Superfície d'altell: les superfícies útils dels altells de cada unitat, poden configurar-se segons necessitats de client. (**)

(*) Tant els banys com les escales projectades, poden redefinir-se segons les necessitats del client en fase de projecte executiu, tant en posició dins de la nau com en dimensions.

(**) Pel que fa als altells, aquests poden adaptar-se segons l'ús i les necessitats, es pot reconfigurar l'espai interior donant més o menys superfície. Els altells es configuren seguint l'estructura portant, amb una superfície d'entre 90-100m² per cada crugia. La definició d'aquestes superfícies ha de quedar establerta un cop es fagi la reserva per poder integrar els canvis corresponents abans del projecte executiu.

A/SIMETRIC
ARQUITECTURA

DESPATX D'ARQUITECTURA
C/ Puig del Flu, 27, Ert
AD400 La Massana
mcs@a-simetric.ad
+376 677 936

Projecte

NAUS INDUSTRIALS "RAUBERT PARK" MUNTANYA
Prada de Salla i Feixa, Borda Raubert i Prat de l'Obac. Ctra. Gral., entre Ert i La Massana. AD400 La Massana

Plànol

PLANTA BAIXA / NAU 6

Data

07.01.2026

Escala

1/125

Orientació



Número

B.6

NOTA: Els límits, les superfícies i les mides de les naus estan subjectes a exigències tècniques, jurídiques i/o comercials. Les superfícies útils i construïdes poden patir lleugeres modificacions degut a la redefinició de tamany de pilars i forjats (elements estructurals) i patis d'instal·lacions en fase de projecte executiu, previ a la construcció del conjunt.